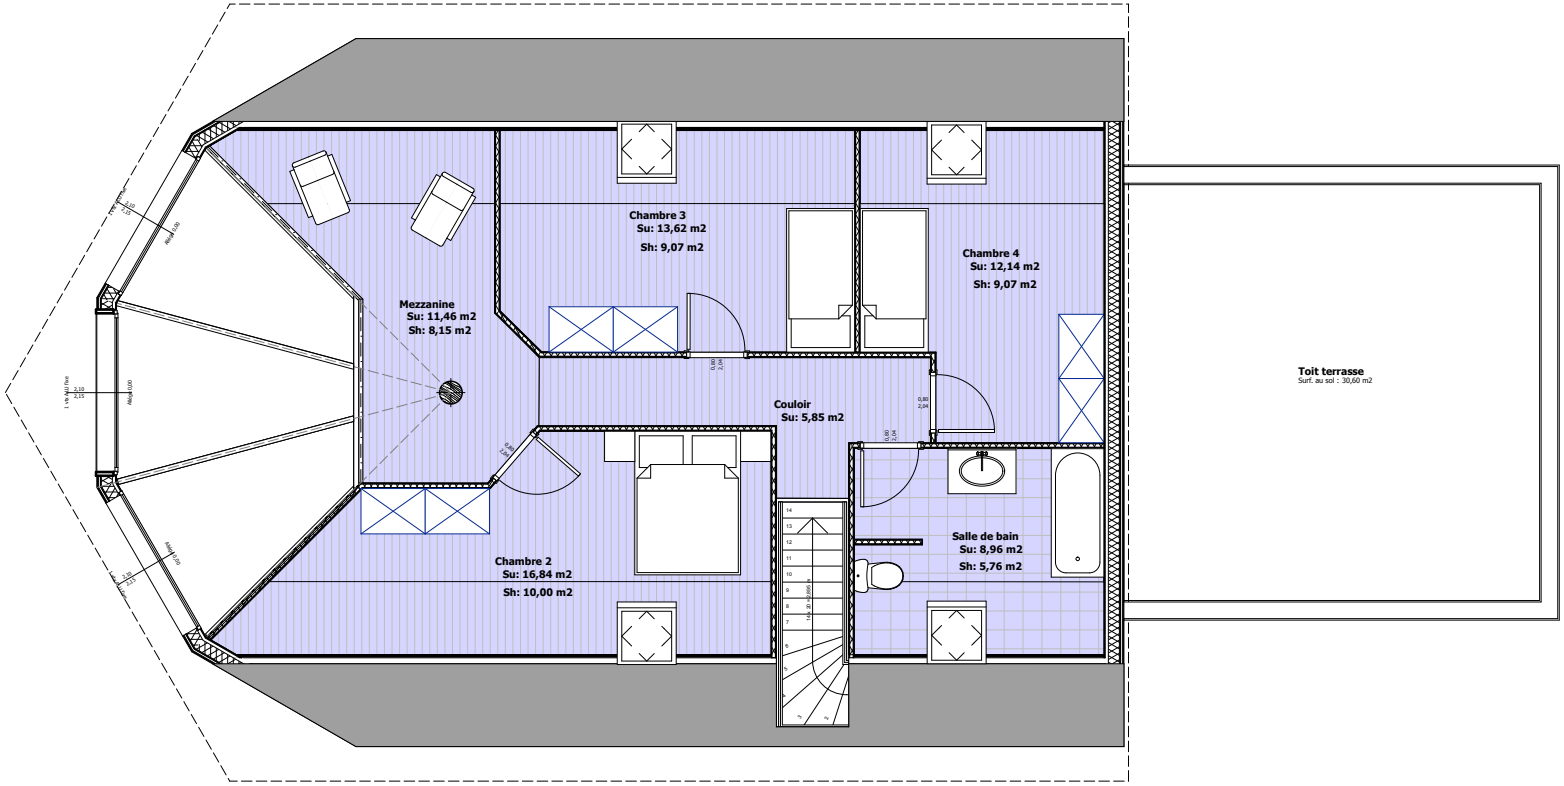

Plan du comble

15/06/2009

Projet Oriane 6 pans

Lieu -

M.O.

Ech: 1/100 ème

ESQ